


展示場2階平面図 縮尺 1/400
 Floor Plan, 2st Floor, Event Hall

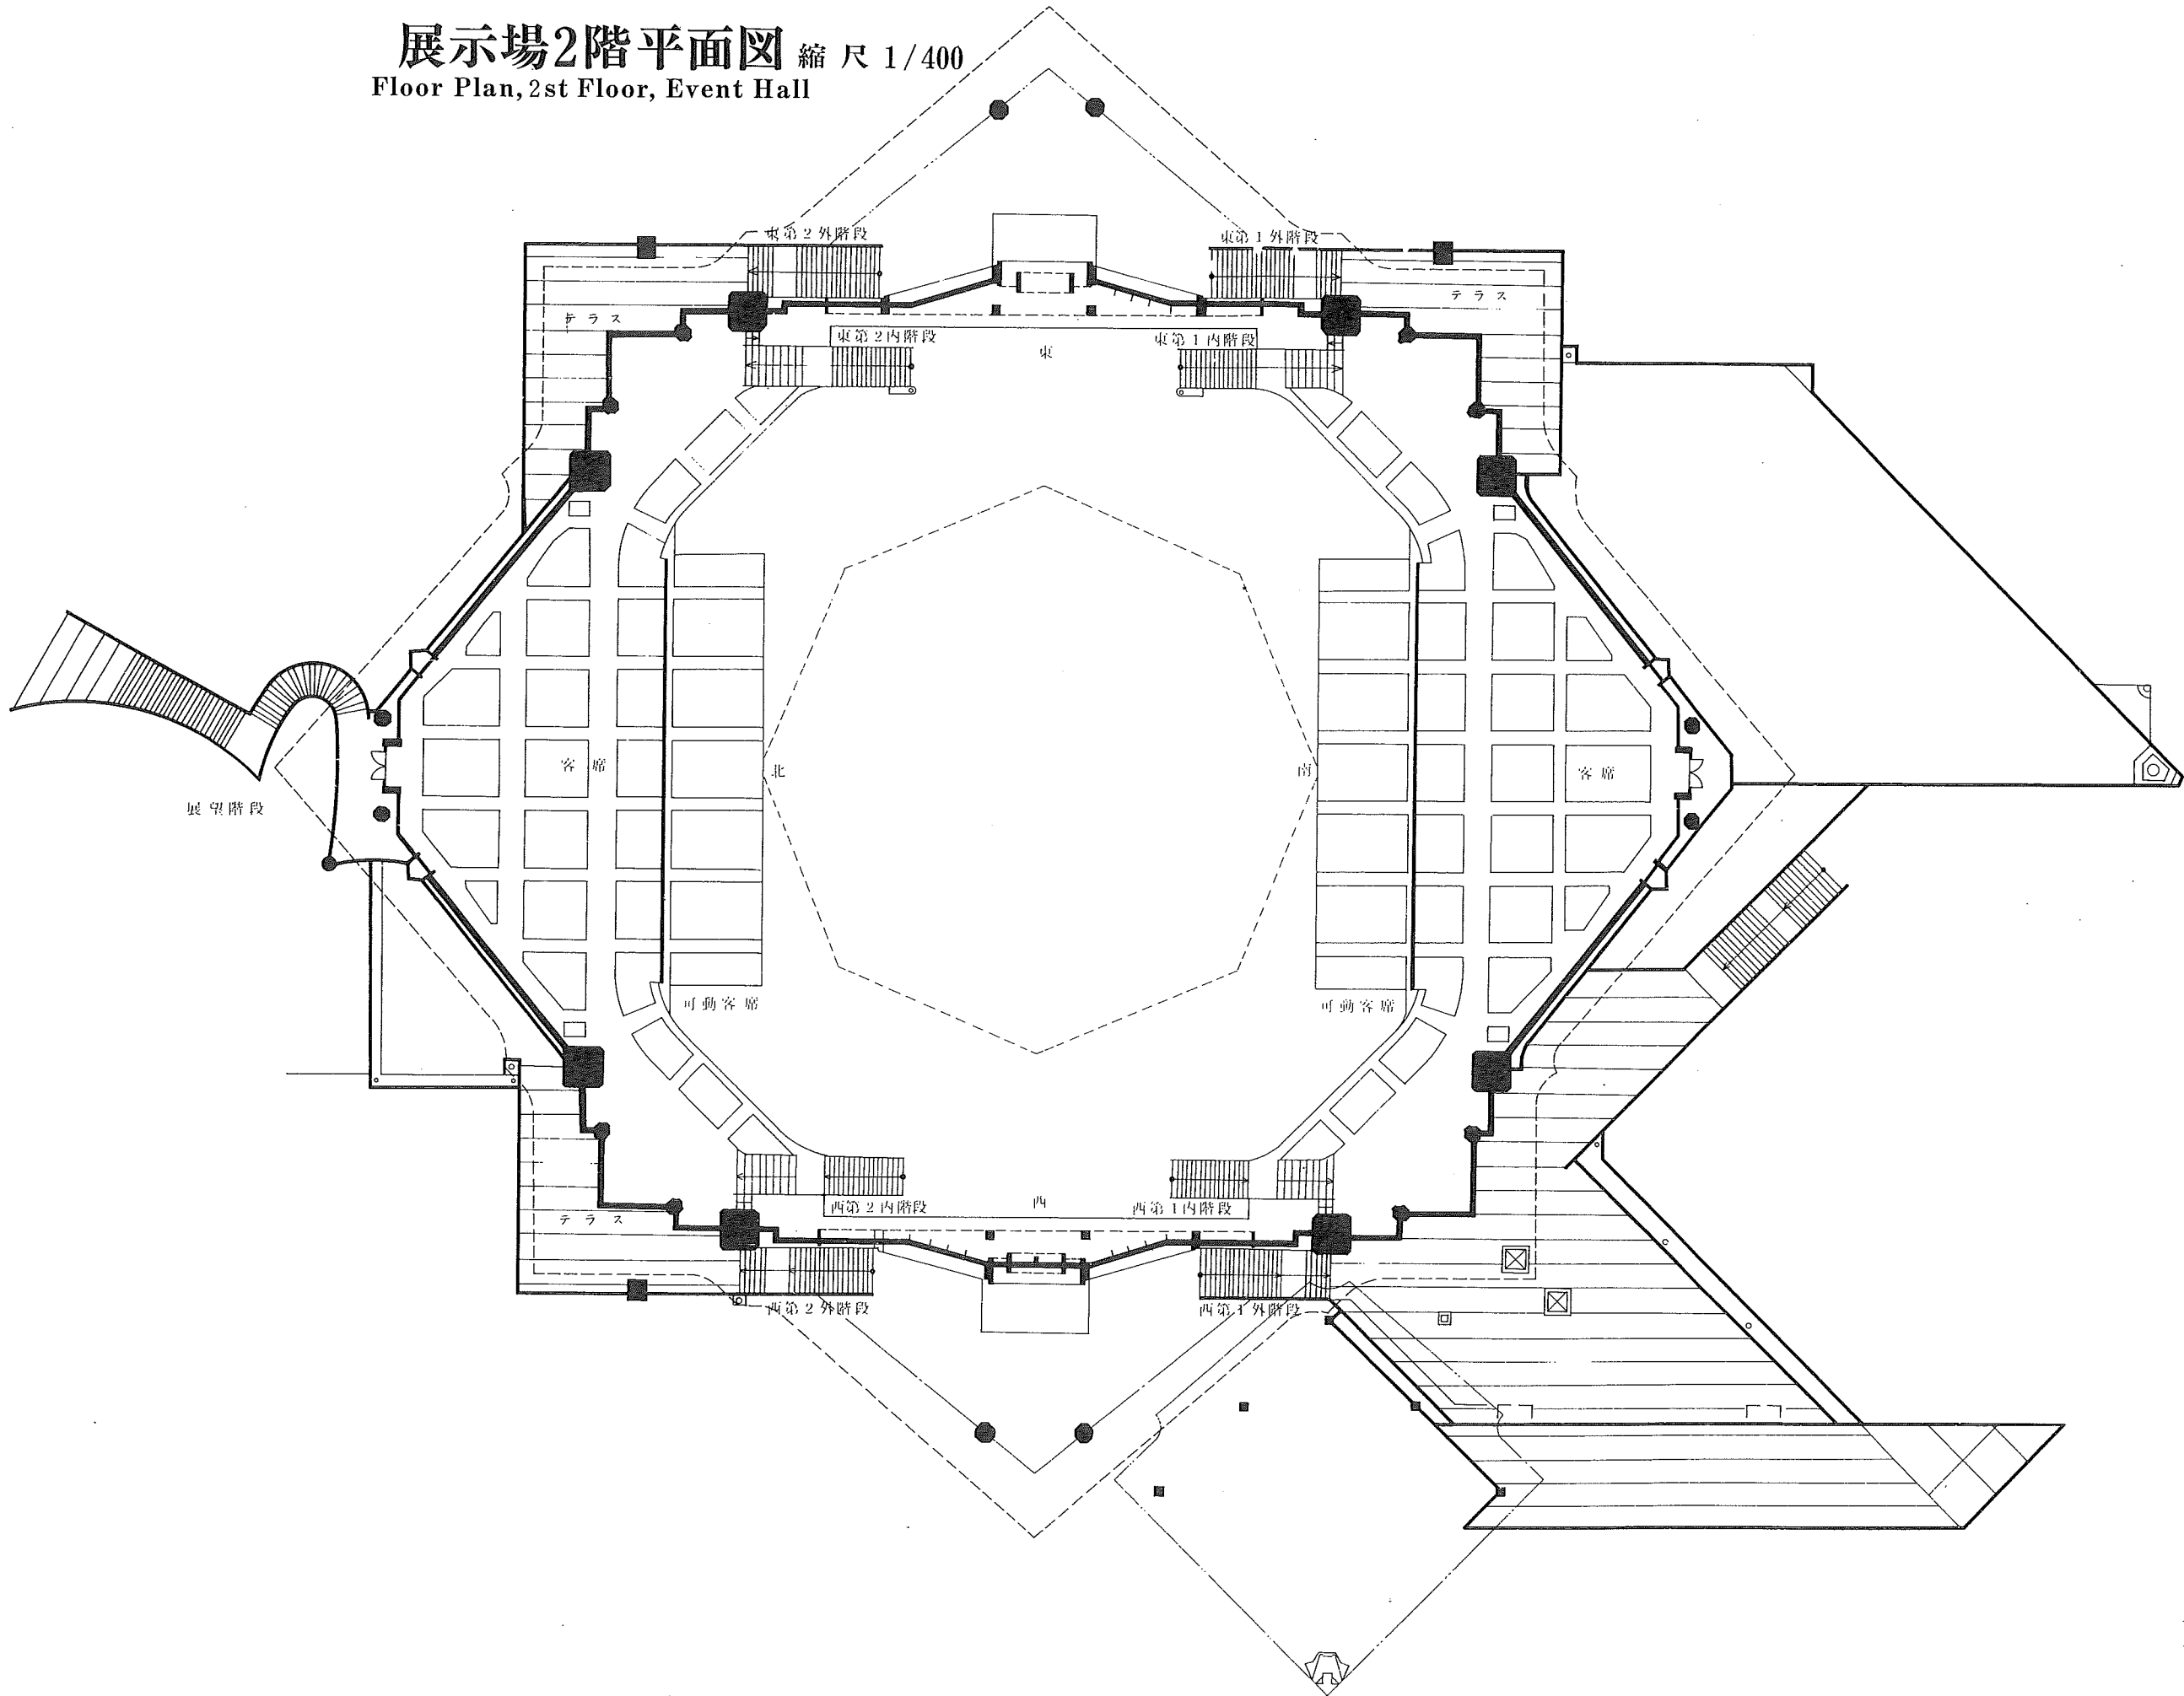

- ❖ スタンド固定席 1468席
- ❖ 可動席 672席
- ❖ 移動席