


会議棟B(1F) 平面図

Scale : 1/200 (Sheet : A3)

The First Floor in Conference Building B Floor Plan

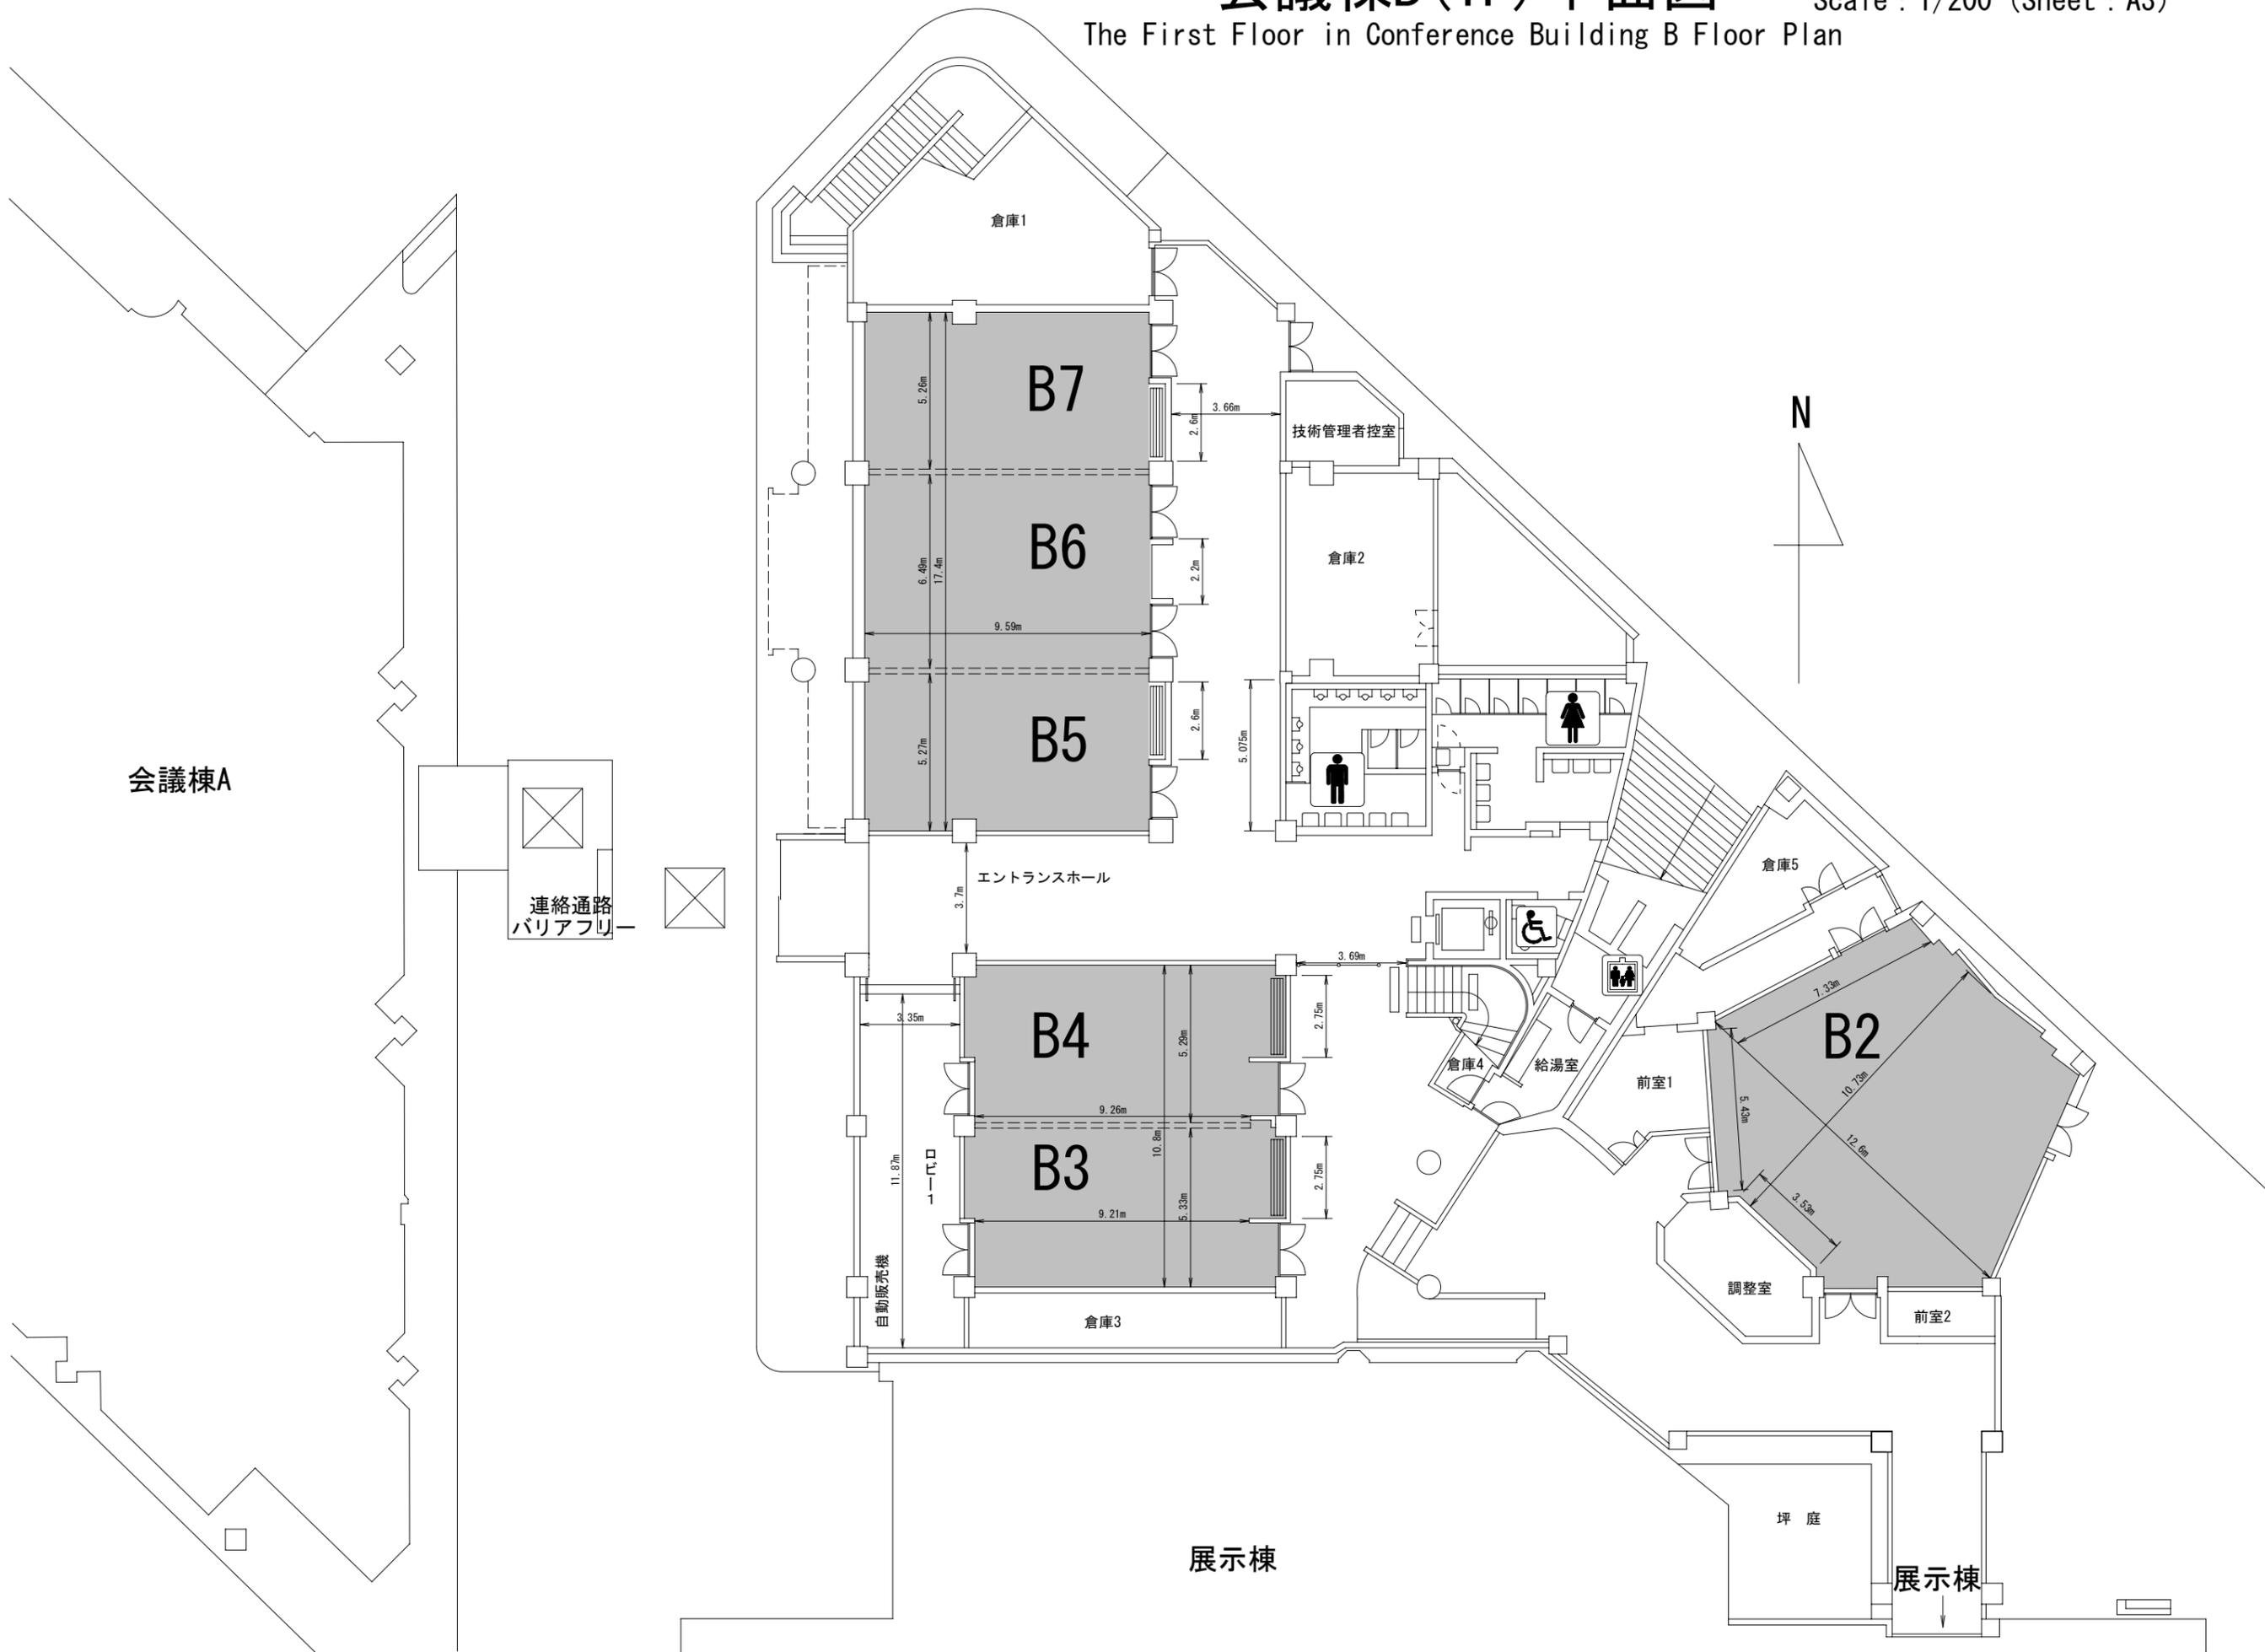

会議棟A

連絡通路
バリアフリー

エントランスホール

B4

B3

倉庫3

B7

B6

B5

倉庫1

技術管理者控室

倉庫2

倉庫4

給湯室

前室1

倉庫5

B2

調整室

前室2

坪庭

展示棟

展示棟

N