




展示場動力盤 (3φ4 300KVA) 100V

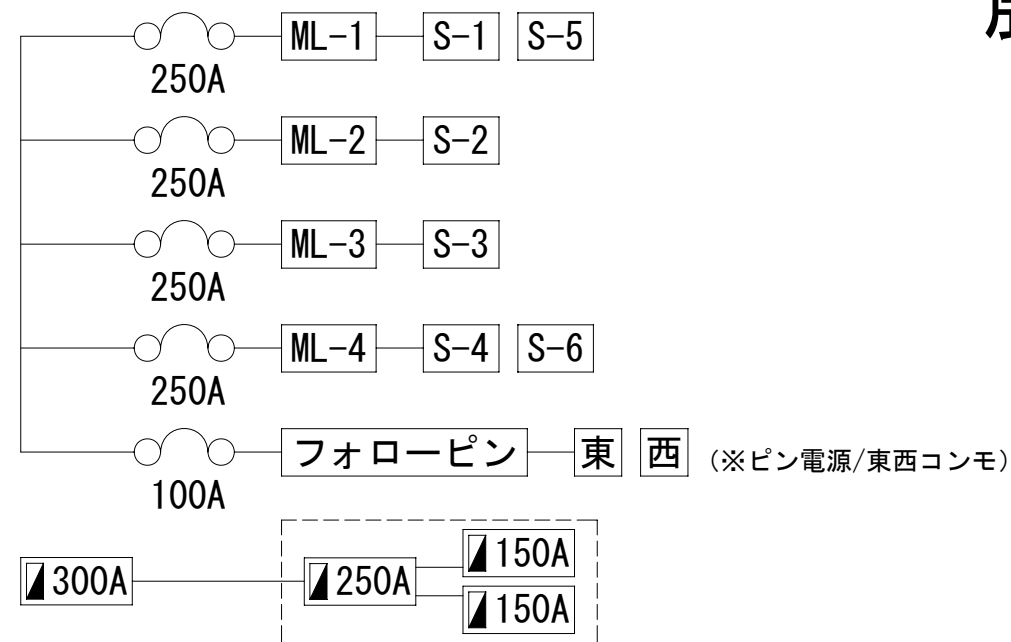

展示場動力盤 (3φ3 200KVA) 200V

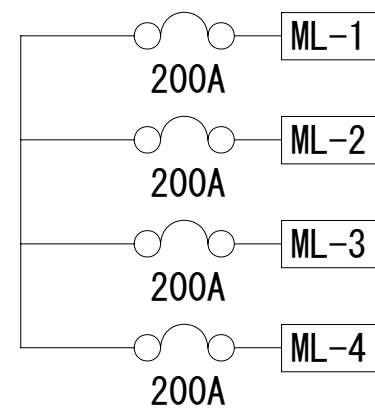


C型コンセント (2F)	ブレーカー配置場所 (1F)
① 100V30A×2口	北2準備室 (照明倉庫)
② 100V30A×2口	南3倉庫 (屋外東南側階段下倉庫)
③ 100V30A×2口	南3準備室 (平台倉庫)
④ 100V30A×2口	南2準備室 (テーブル・イス倉庫)
⑤ 100V30A×2口	南1準備室 (トラス倉庫)
⑥ 100V30A×2口	北1倉庫 (屋外西北側階段下倉庫)
⑦ 100V30A×2口	北1準備室 (屋外用テーブル倉庫)
⑧ 100V30A×2口	北2準備室 (照明倉庫)

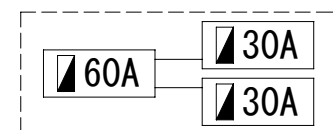

展示場イベント電源図面

Scale : 1/300 (Sheet : A3)

(地下ピット口→☒)

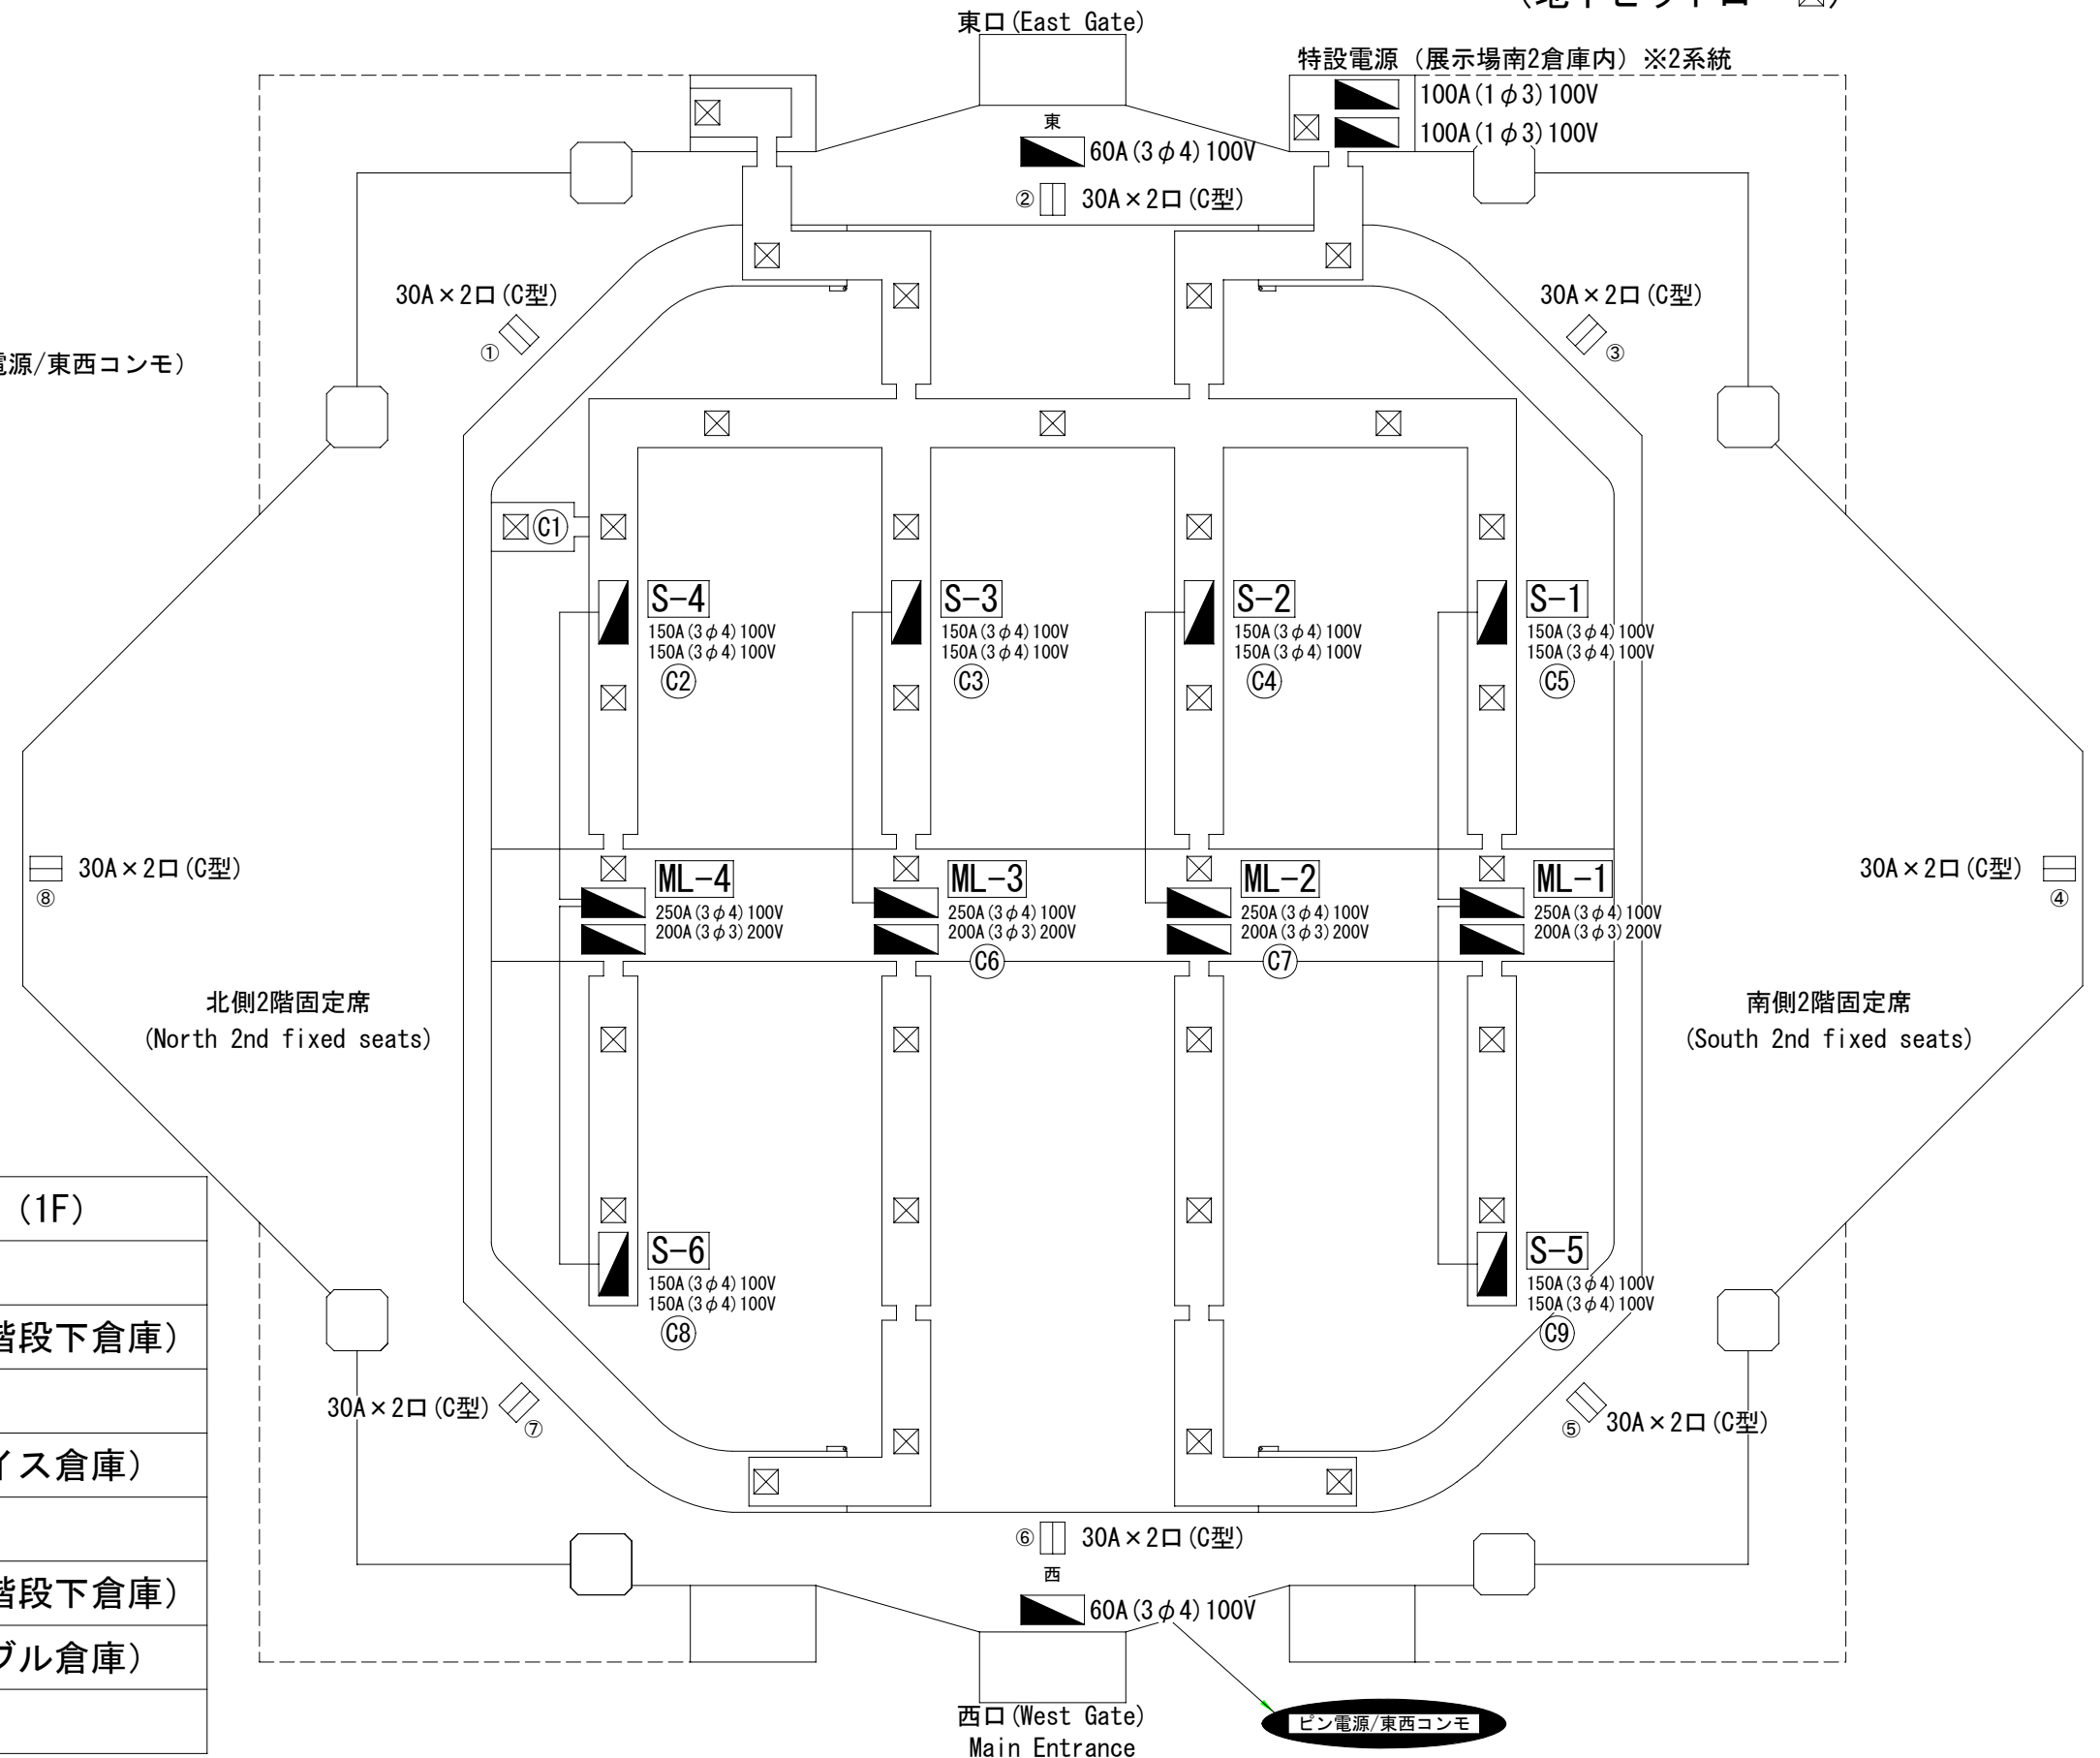

ピン電源/東西コンモ