


# 劇場舞台平面図

Scale : 1/200 (Sheet : A3)


## Theater stage Floor Plan

No	名称	積載荷重kg	記入欄
43	Horizont幕	/	
42	大黒幕	/	
41	バトン12	400	
40	UHL	/	
39	引割幕3	/	
38	一文字幕5	400	
37	バトン11	400	
36	バトン10	400	
35	SL4	700	
34	BL3	/	
33	袖幕5	400	
32	一文字幕4	400	
31	バトン9	400	
30	バトン8	400	
29	引割幕2	/	
28	中 Horizont幕	/	
27	正面反射板	/	
26	バトン7	400	
25	SL3	700	
24	中UHL	/	
23	袖幕4	400	
22	一文字幕3	400	
21	バトン6	400	
20	スクリーン	/	
19	引割幕1	/	
18	バトン5	400	
17	袖幕3	400	
16	一文字幕2	400	
15	バトン4	400	
14	SL2	700	
13	BL2	/	
12	袖幕2	400	
11	一文字幕1	400	
10	バトン3	400	
9	天井反射板	/	
8	袖幕1	400	
7	バトン2	400	
6	バトン1	400	
5	SL1 ポータル BL1 ブリッジ	1000	
4	暗転幕	400	
3	紗幕	/	
2	オペラカーテン	/	
1	緞帳	/	
	サイドブリッジ	400	
	パノラマバトン	400	

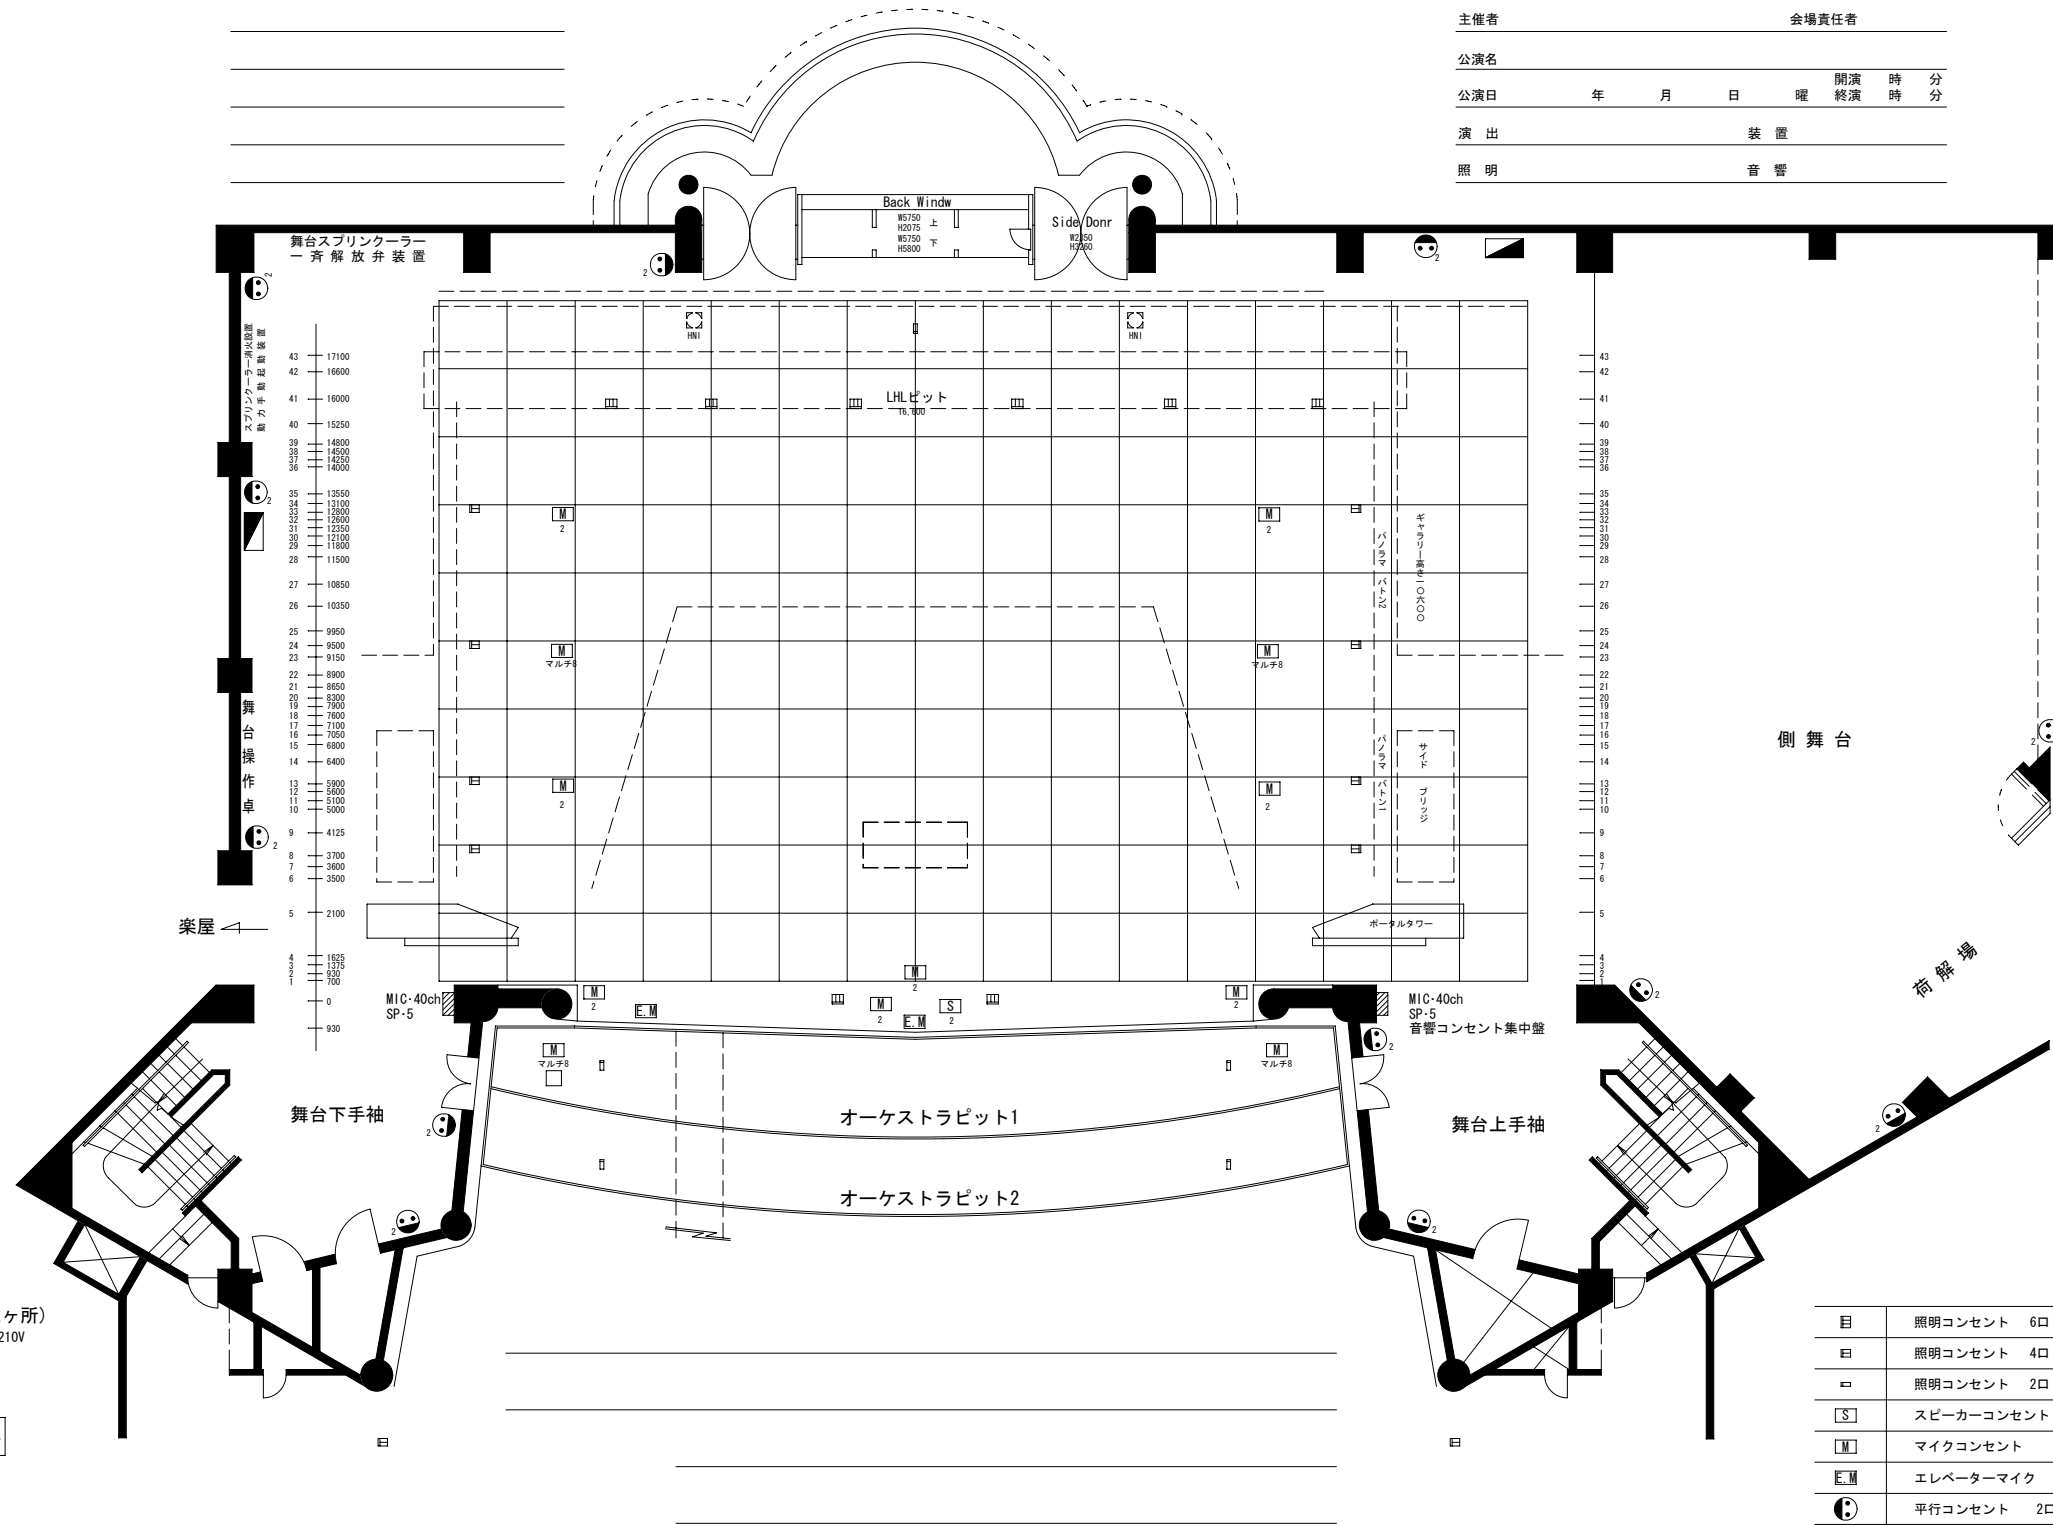

主催者	会場責任者
公演名	開演 時 分
公演日	年 月 日 曜 終演 時 分
演出	装置
照明	音響

予備電源盤 (2ヶ所)

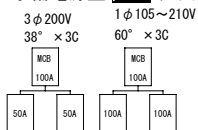

目	照明コンセント	6口
日	照明コンセント	4口
口	照明コンセント	2口
[S]	スピーカーコンセント	
[M]	マイクコンセント	
[E]	エレベーターマイク	
[P]	平行コンセント	2口

間口18m・奥行16.5m(LHLピットまで)・高さ10m・舞台レベル0.9m

沖縄コンベンションセンター

〒901-2224 沖縄県宜野湾市宇真志喜4-3-1