

【劇場棟外壁等改修工事のお知らせ】

沖縄コンベンションセンターをご利用の皆さまへ

平素より当センターをご利用いただき、誠にありがとうございます。

下記の期間において、劇場棟外壁等改修工事を実施いたします。

■工事期間 :

2025年9月25日（木）～2026年7月末頃まで予定

※当初計画では2026年3月31までの予定でしたが、約4か月の延長が見込まれております。

■工事場所 :

沖縄コンベンションセンター劇場棟（別紙「劇場棟足場設置イメージ図」参照）

※今後、作業の進捗状況や天候等により工期が延びる場合がございます。

工事期間中は、騒音の発生や通行及び車両の導線規制など、ご不便をおかけすることがございますが、安全確保を最優先に作業を進めてまいります。ご利用の皆さまにはご迷惑をおかけいたしますが、催事への影響を極力軽減するべく努めますので、何卒ご理解とご協力を賜りますようお願い申し上げます。

外観写真（2026年1月19日時点）



劇場棟東面（正面入口側）



劇場棟南面（管理事務所側）




釣鐘池より正面ポーチ

劇場棟足場設置イメージ図

劇場平面図
Theater Floor Plan

Scale : 1/400 (Sheet : A3)

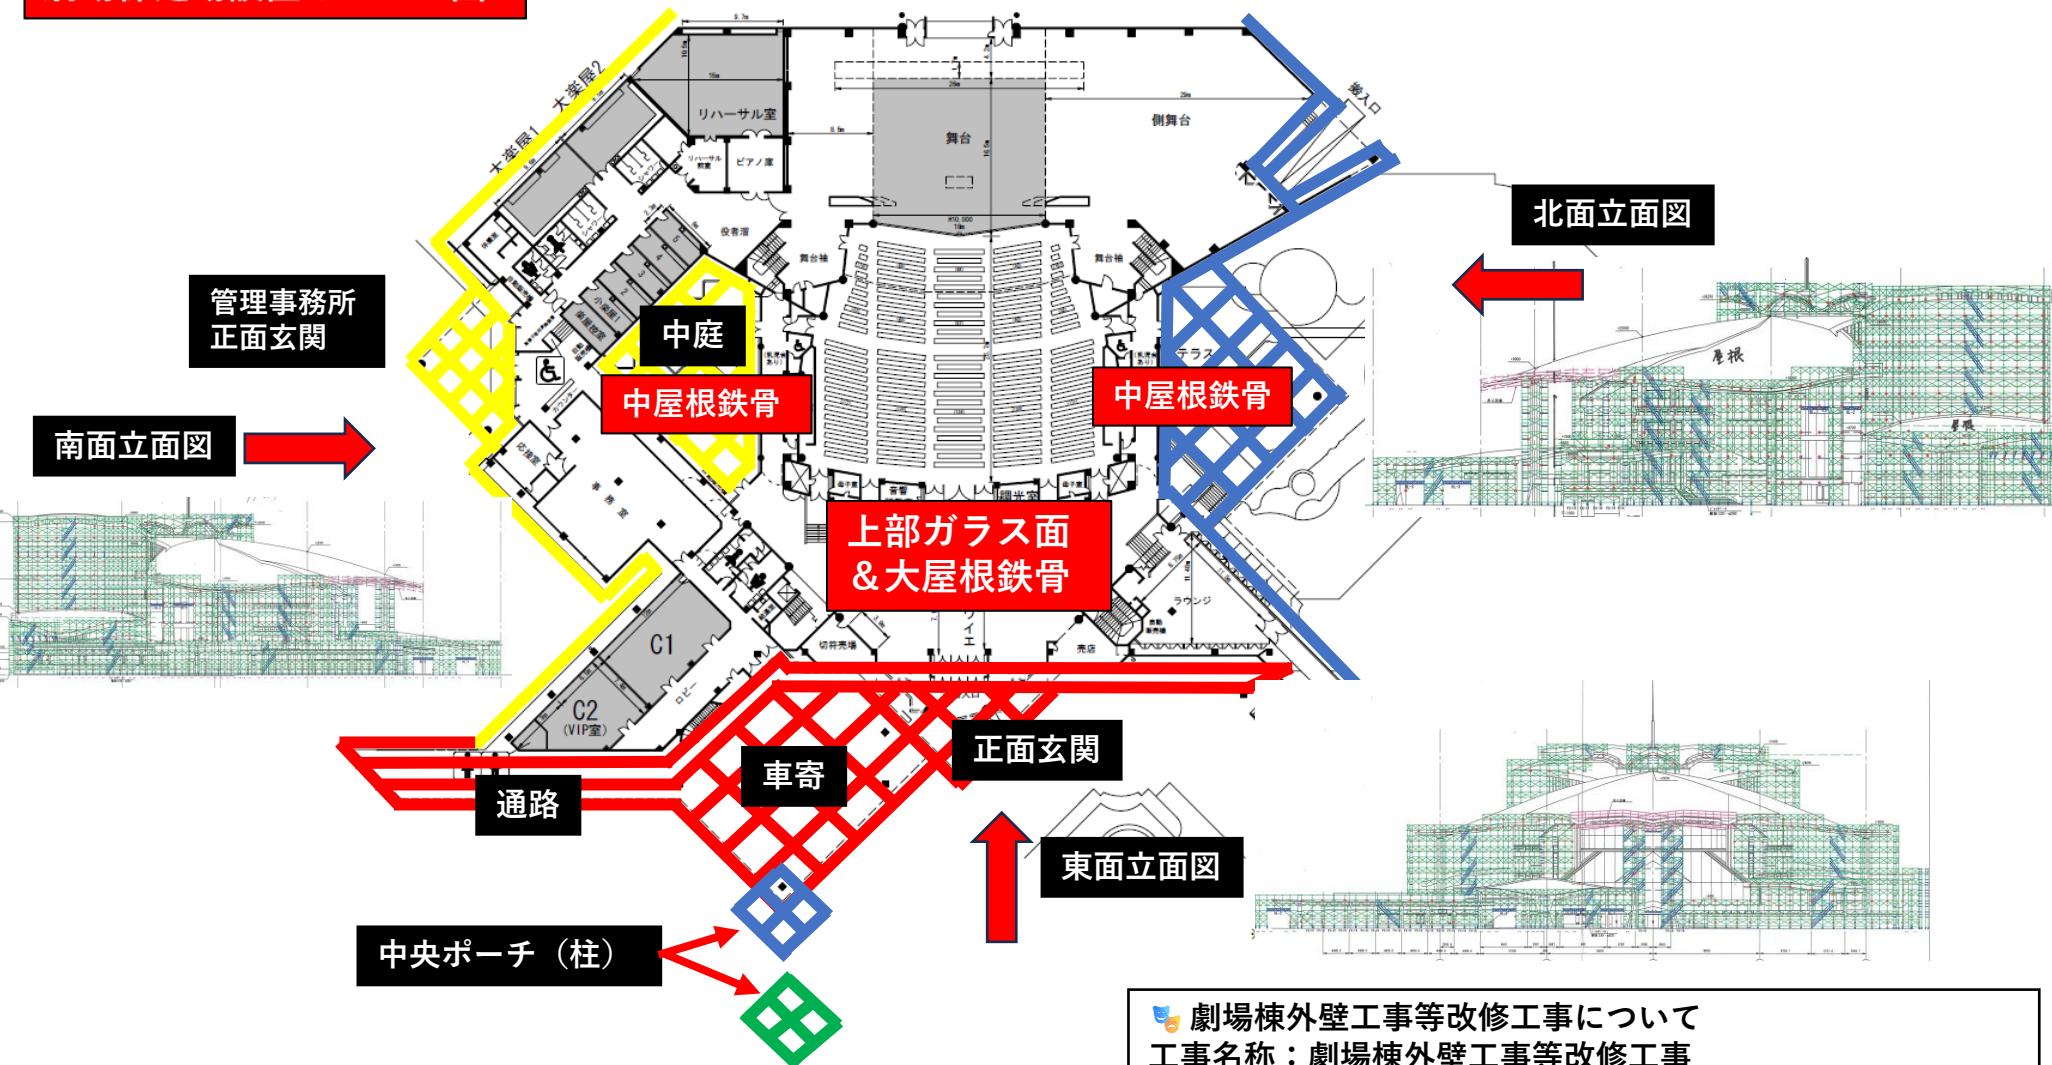

■外壁工事で想定される利用者への影響

- ①足場の設置や養生シートの設置により、建物外観が一時的に見えにくくなったり、景観が損なわれる。
- ②作業内容や時間帯によっては、工事に伴う騒音が発生することがある。
- ③一部の通行エリアでは、安全確保のため通行規制や立入制限がある。
- ④資材置場の確保や工事車両乗り入れより、一部駐車場の利用制限される。

劇場棟外壁工事等改修工事について

工事名称：劇場棟外壁工事等改修工事

工事場所：劇場棟 北面・南面・東面（外壁工事／足場設置）

■工期：

2025年9月25日～2026年7月末頃まで

※当初計画では2026年3月31までの予定でしたが、約4か月の延長が見込まれております。