



小梁吊り止め用A型A種

○印 フックA詳細図

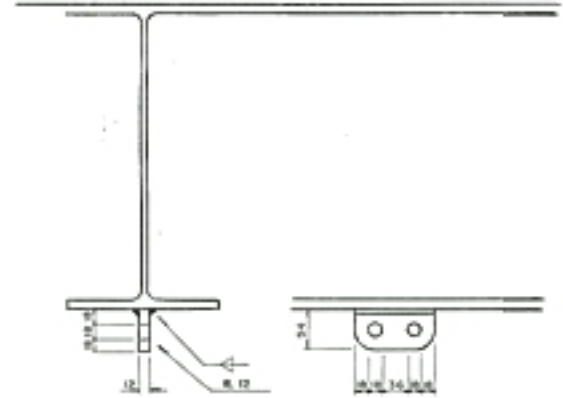


小梁吊り止め用A型A種（又は垂吊用種）

◇印 フックB詳細図

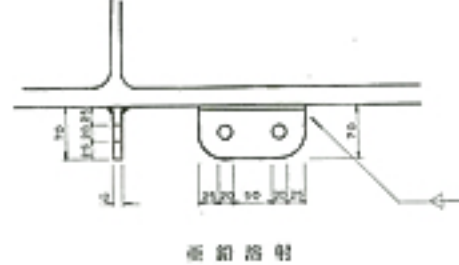

垂吊用種

⊕印 フックC詳細図

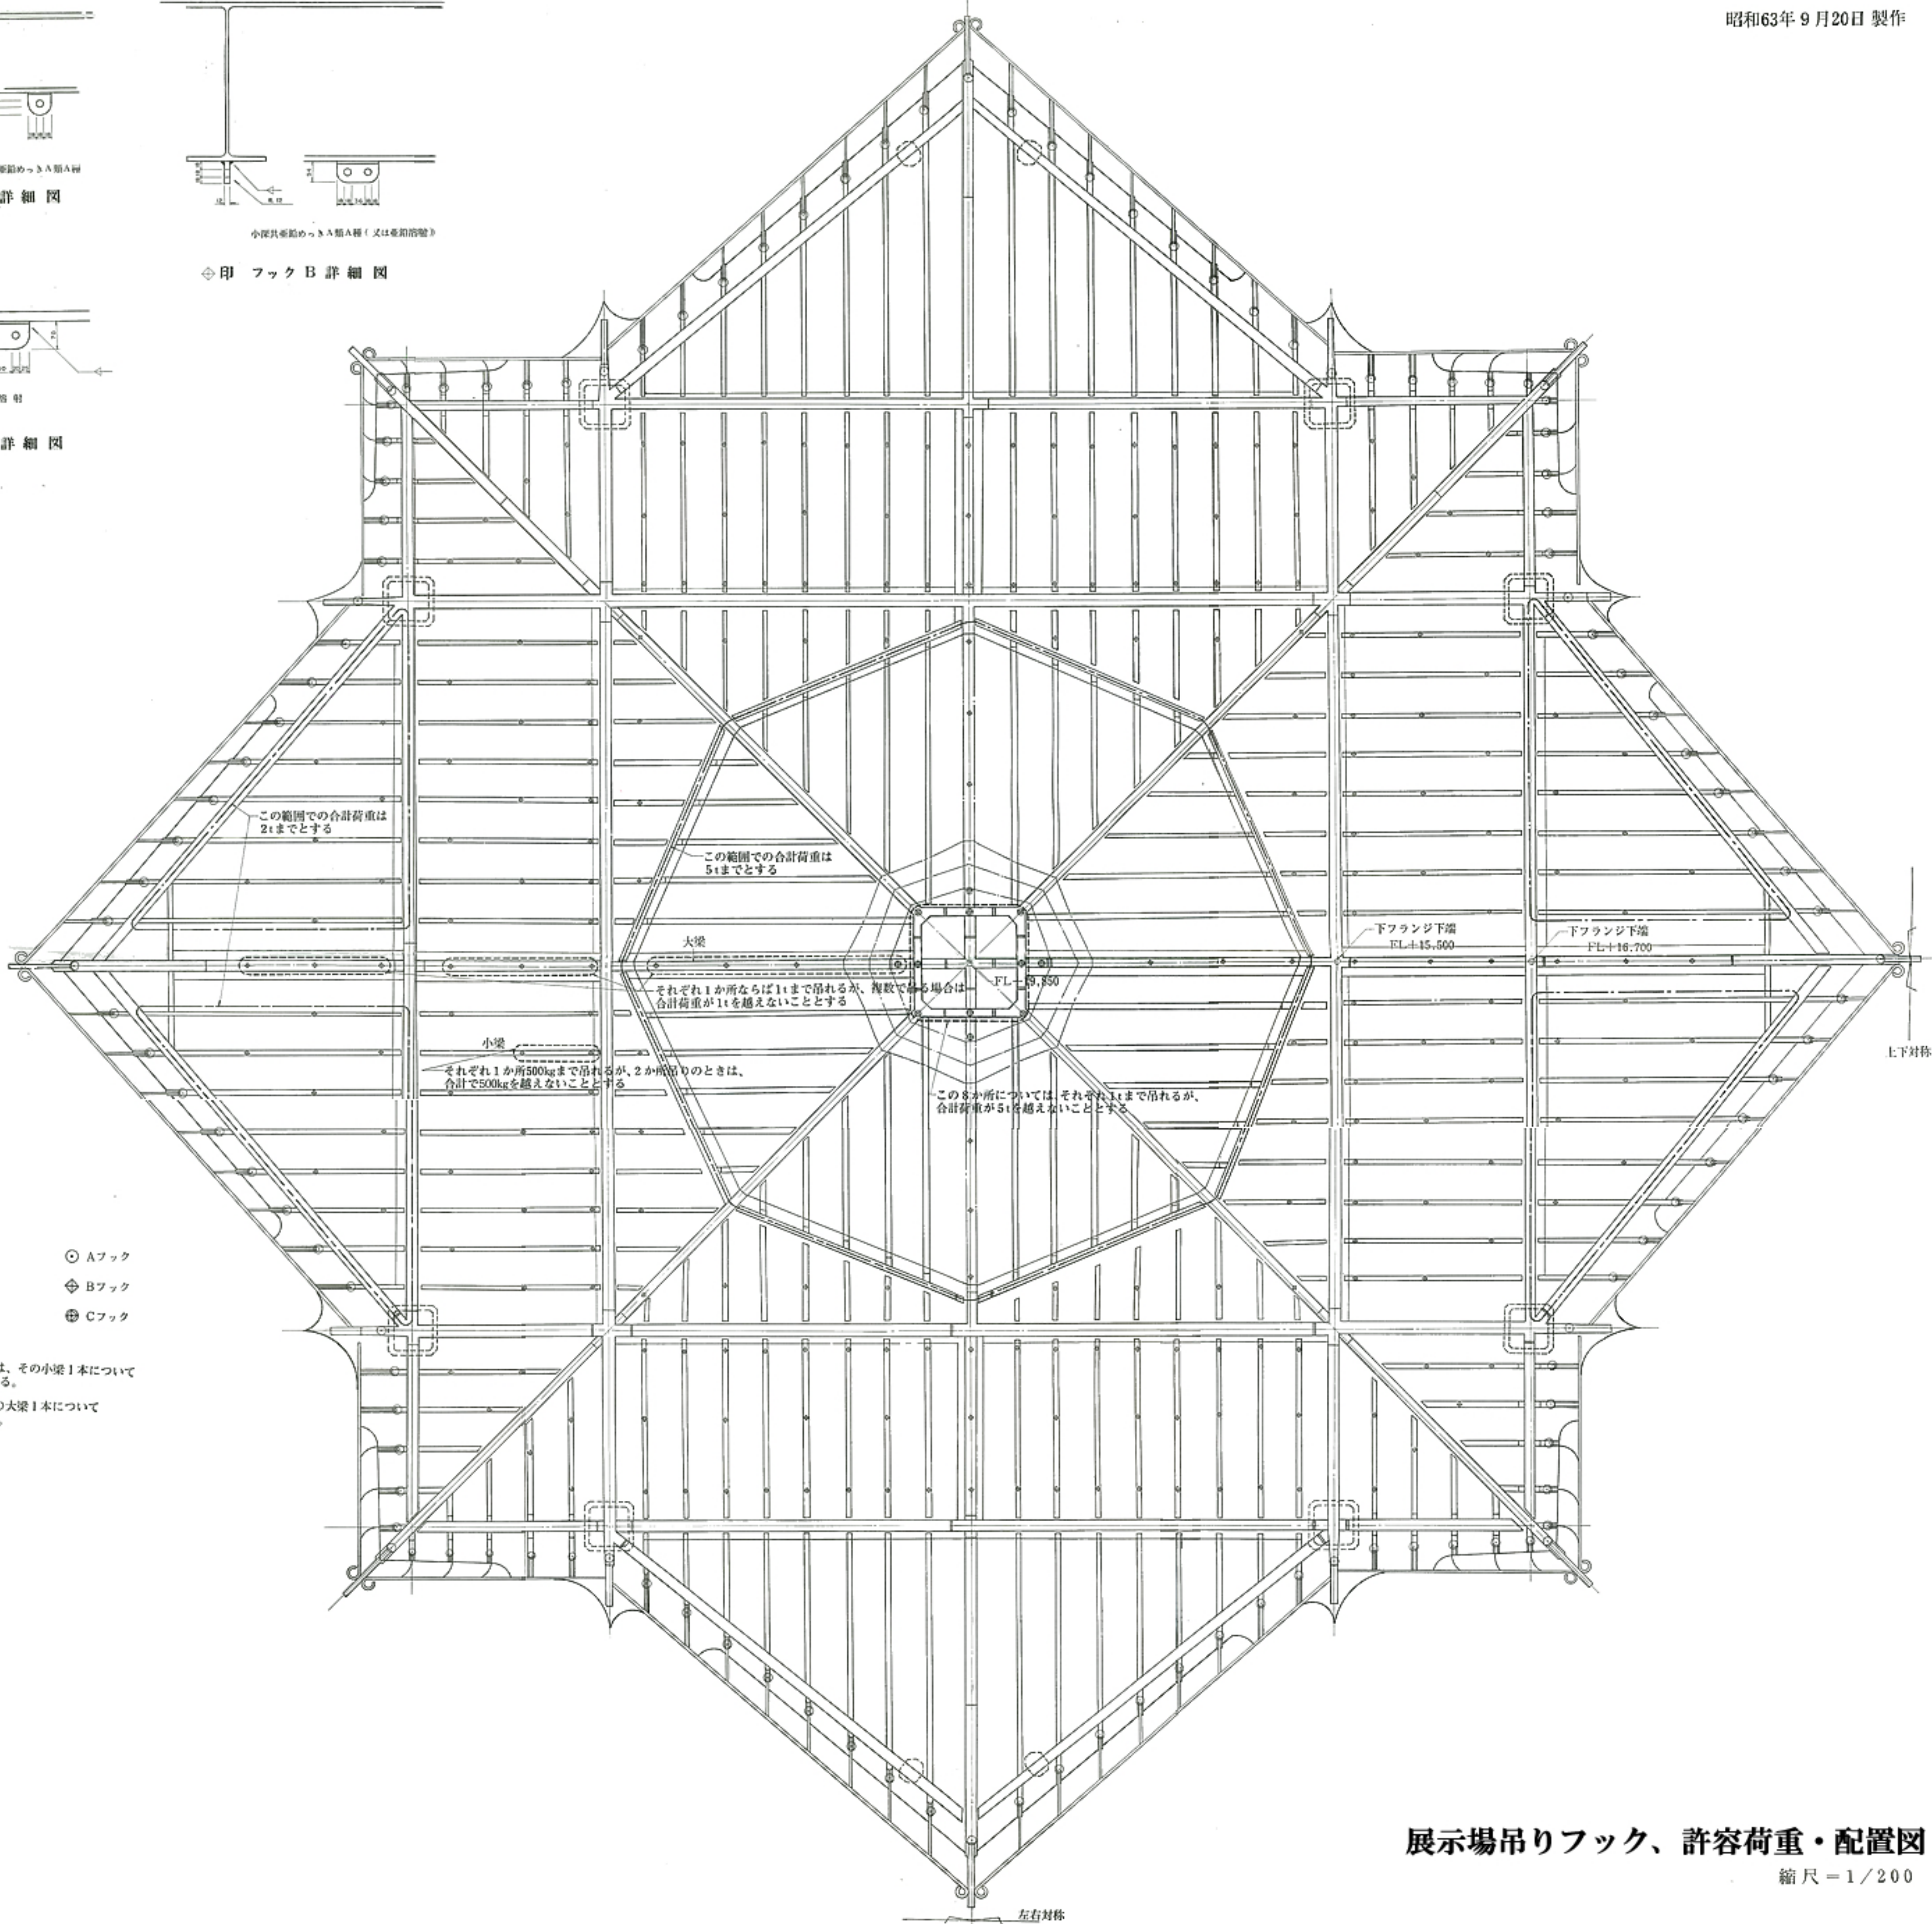

この範囲での合計荷重は
2tまでとする

この範囲での合計荷重は
5tまでとする

大梁
それぞれ1か所ならば1tまで吊れるが、複数で吊る場合は
合計荷重が1tを越えないこととする

小梁
それぞれ1か所500kgまで吊れるが、2か所吊りのときは、
合計で500kgを越えないこととする

この8か所については、それぞれ1tまで吊れるが、
合計荷重が5tを越えないこととする

許容荷重

500kg		○ Aフック
1000kg		◇ Bフック
1000kg		⊕ Cフック

- 但し、小梁については、その小梁1本について許容荷重は500kgとする。
- 大梁については、その大梁1本について許容荷重は1tとする。

展示場吊りフック、許容荷重・配置図

縮尺=1/200

左右対称